


# XIII. VIZA APARTMANHÁZ

(Vizafogó sétány-Párkány utca által határolt terület)

II. ütem

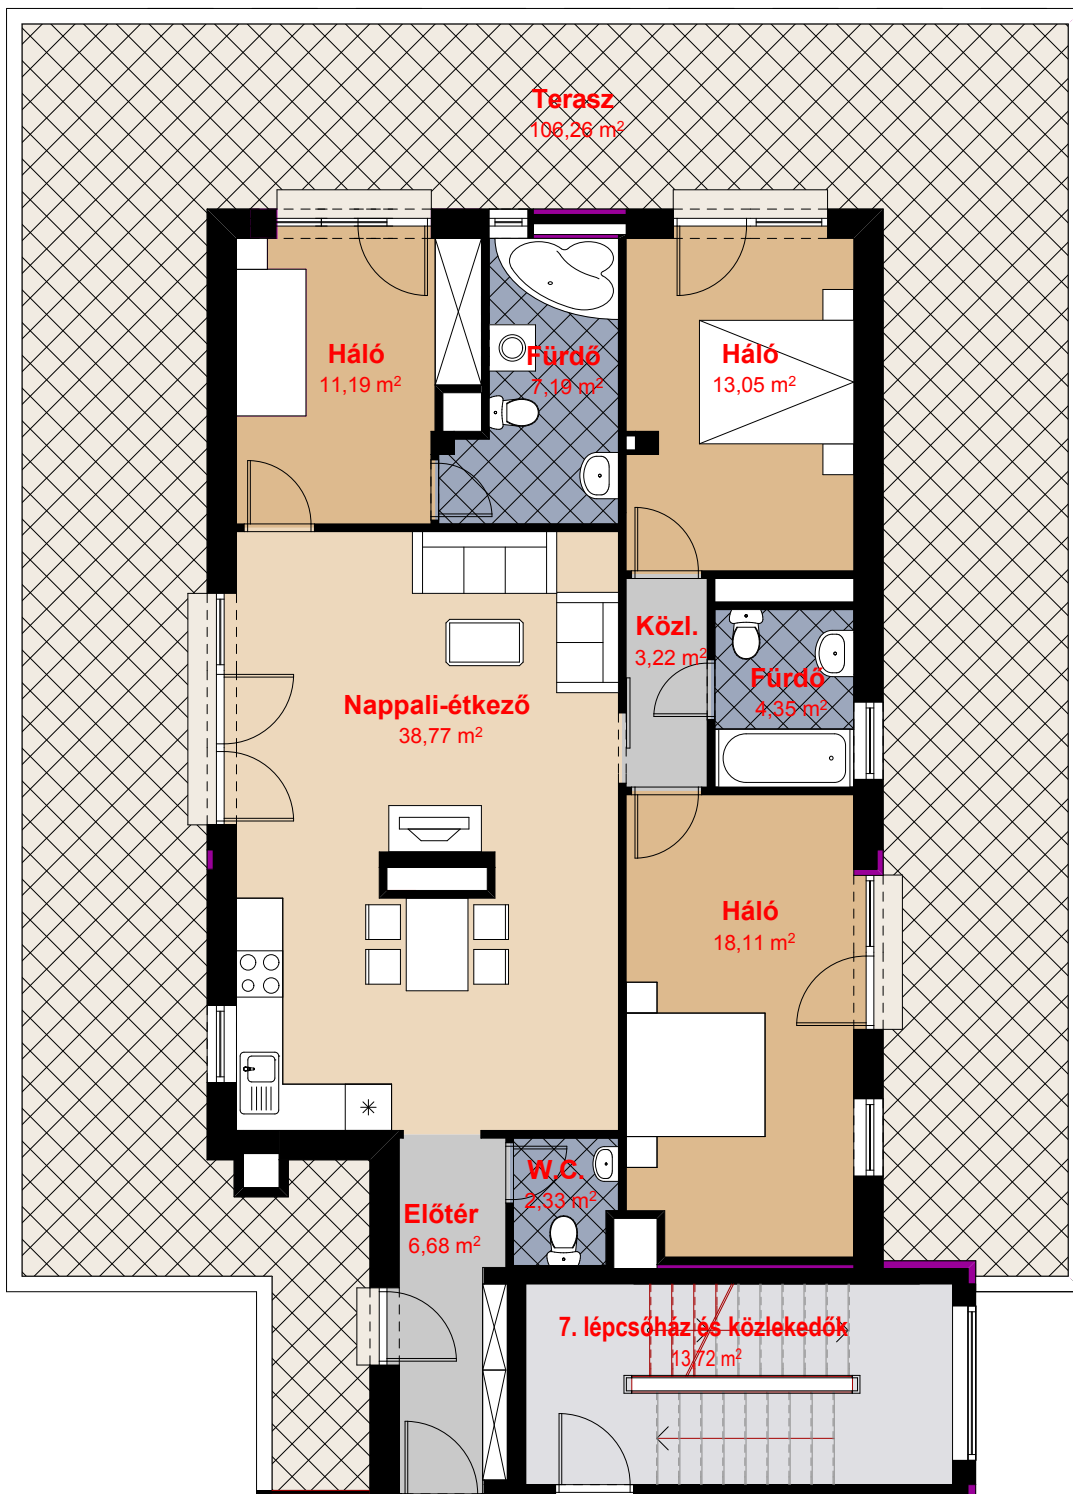

## F7 típusú lakás 7. LÉPCSŐHÁZ 6 emelet

<b>lakás:</b>	<b>104,90 m<sup>2</sup></b>
<b>+ terasz</b>	<b>106,26 m<sup>2</sup></b>
<b>összesen kerekítve:</b>	<b>140 m<sup>2</sup></b>
helyiségek+terasz/3	